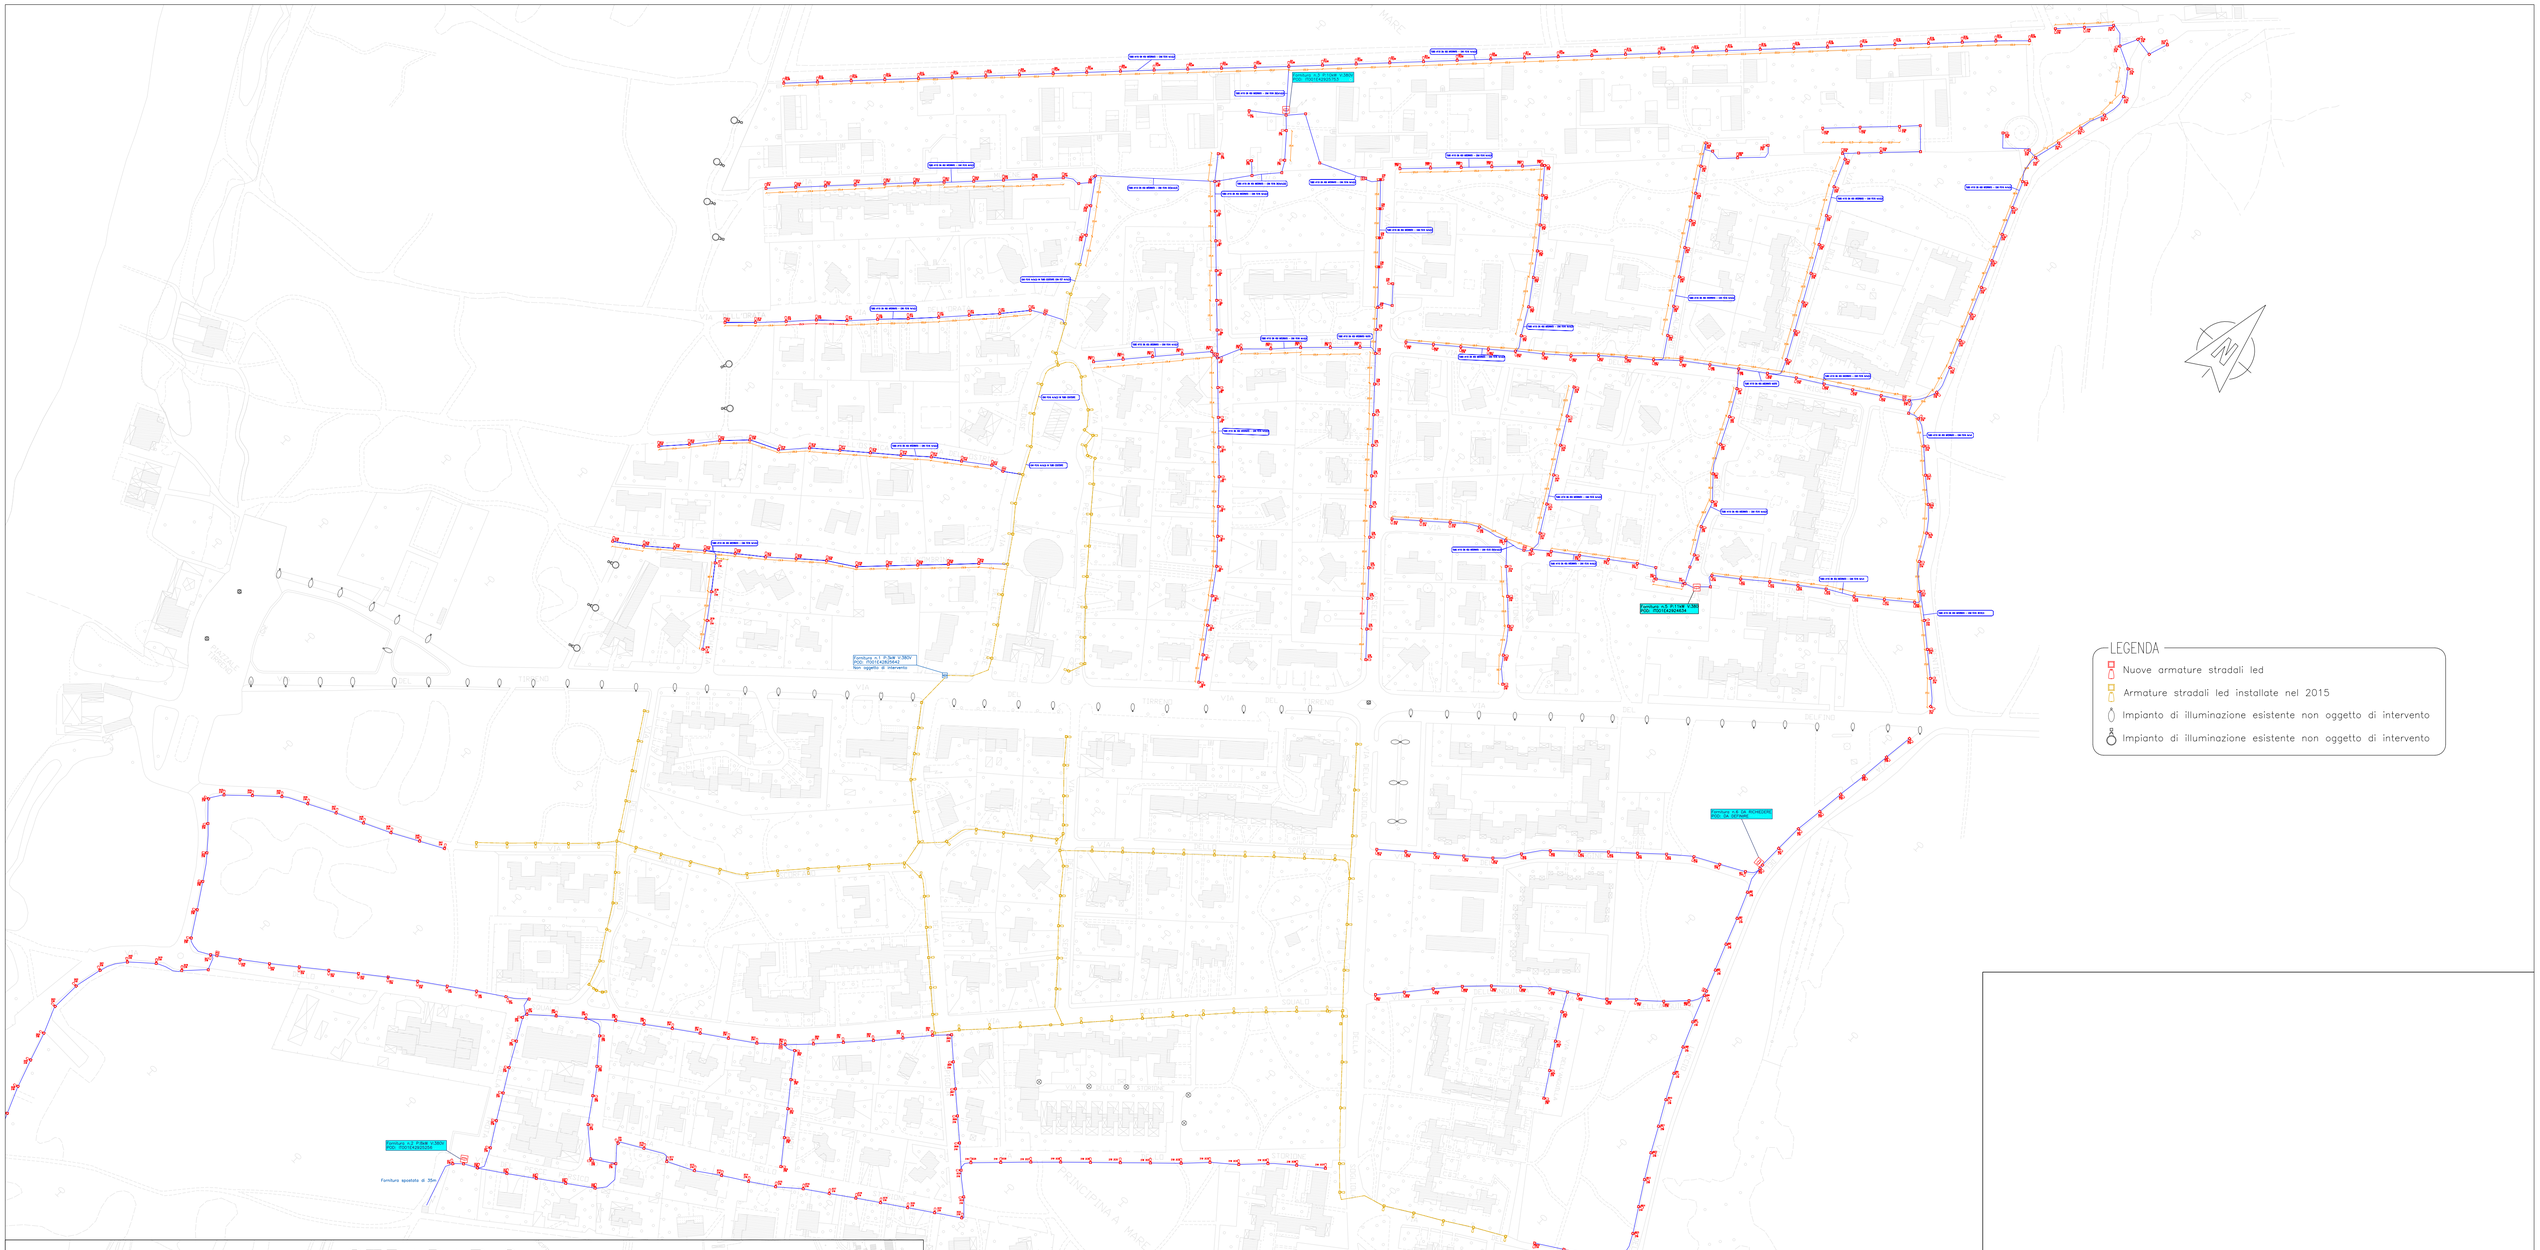

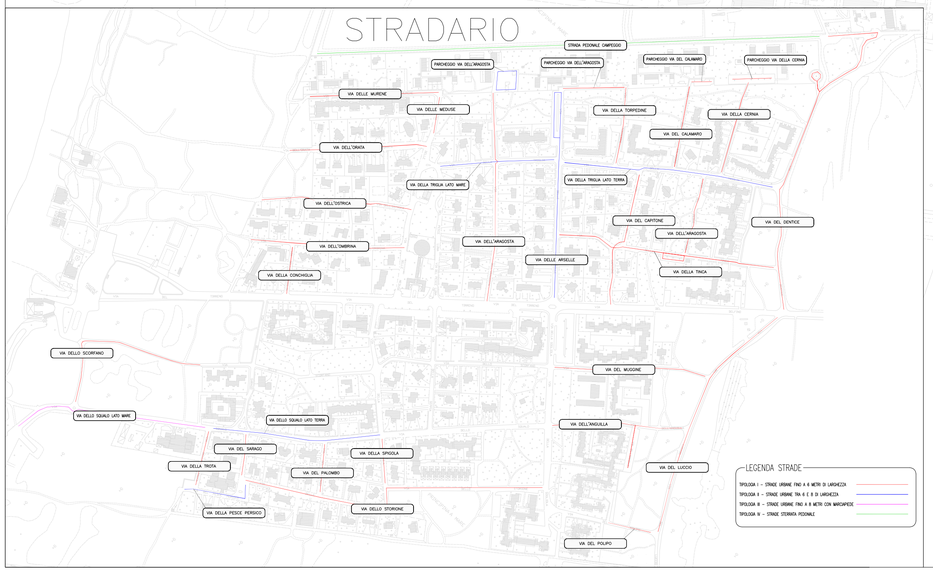

LEGENDA

- Nuove armature stradali led
- Armature stradali led installate nel 2015
- Impianto di illuminazione esistente non oggetto di intervento
- Impianto di illuminazione esistente non oggetto di intervento

CODICE IDENTIFICAZIONE
COMMESSA:
ARCHIVIO:
17EL0902
COMMITTENTE:
SISTEMA SRL
VIA MONTE ROSA 12 - GROSSETO
P.Iva 01305350538
IL COMMITTENTE

IL PROGETTISTA

STUDIO DI PROGETTI
ING. FILIPPO CALVANO
Via Bienda, 16A - 58100 Grosseto
Tel. 0564 071080

COMUNE DI GROSSETO
PROVINCIA DI GROSSETO

OGGETTO:
COMPLETAMENTO PUBBLICA ILLUMINAZIONE PRINCIPINA A MARE (GR)

TITOLO:
PROGETTO IMPIANTO ELETTRICO

DESCRIZIONE:
PLANIMETRIA GENERALE INTERVENTO

DATA	REV.	DATA	APPROVATO

TAVOLA N.: E01
EMESSO PER: PRELIMINARE
DATA: GENNAIO 2018
SCALA: 1:2.000

SENZA NOSTRO CONSENSO QUESTO DISEGNO NON SI PUO' RIPRODURRE NE' COPIARE NE' COMUNICARE A TERZE PERSONE (VIGENTI LEGGI D'AUTORE)