




STRADA TIPO I (passo 20 metri)
senso unico e doppio

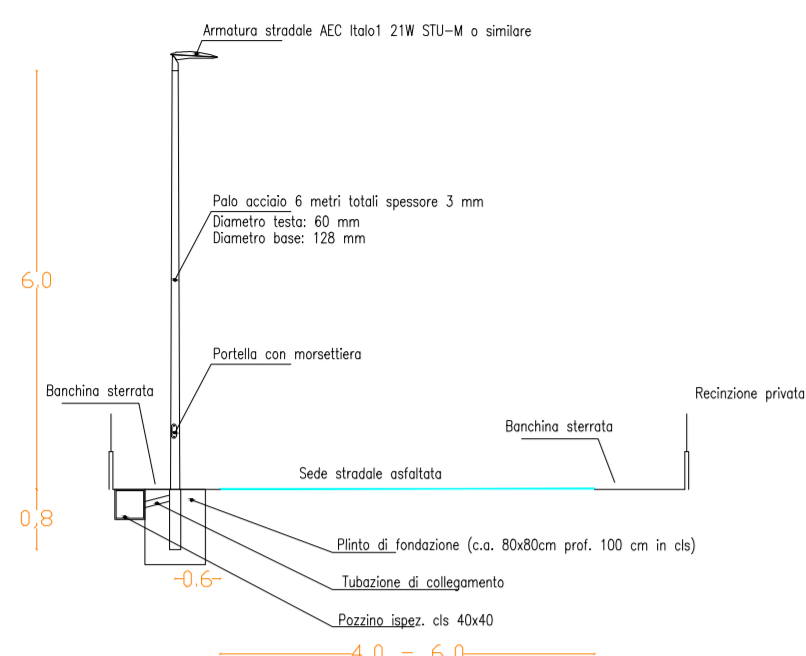


STRADA TIPO II (passo 20 metri)
senso doppio

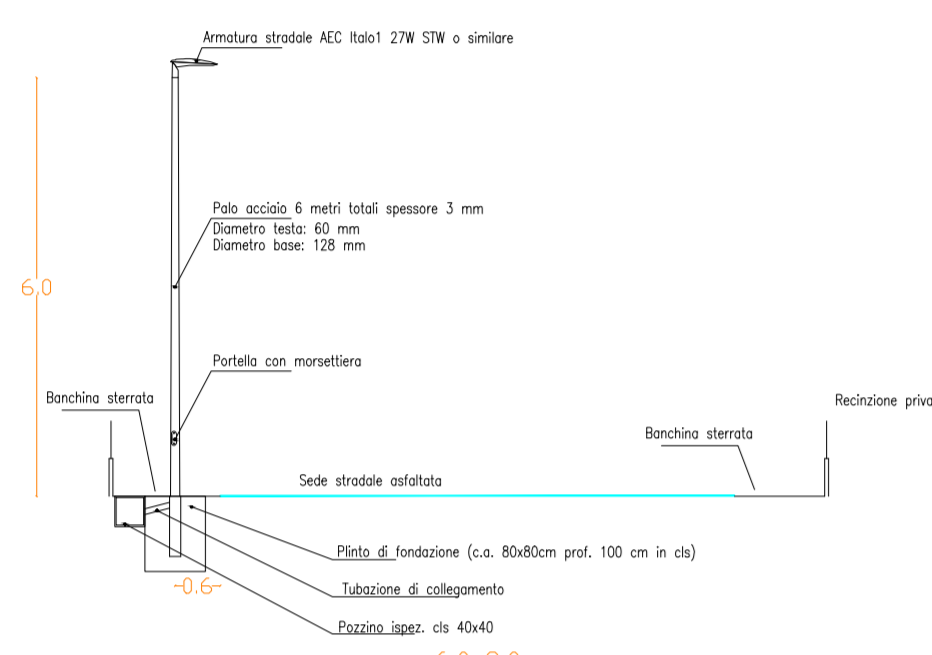


STRADA TIPO IV (passo 22 metri)
strada pedonale sterzata

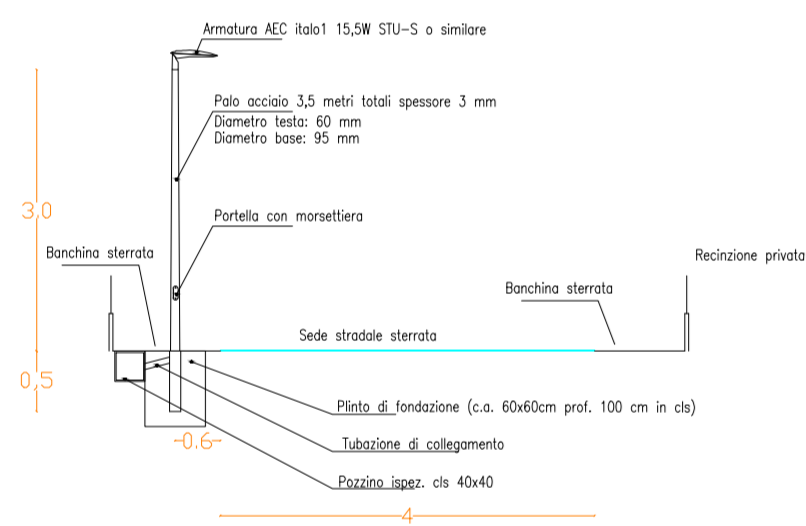


DETTAGLIO NUOVI ARMADI DI DISTRIBUZIONE

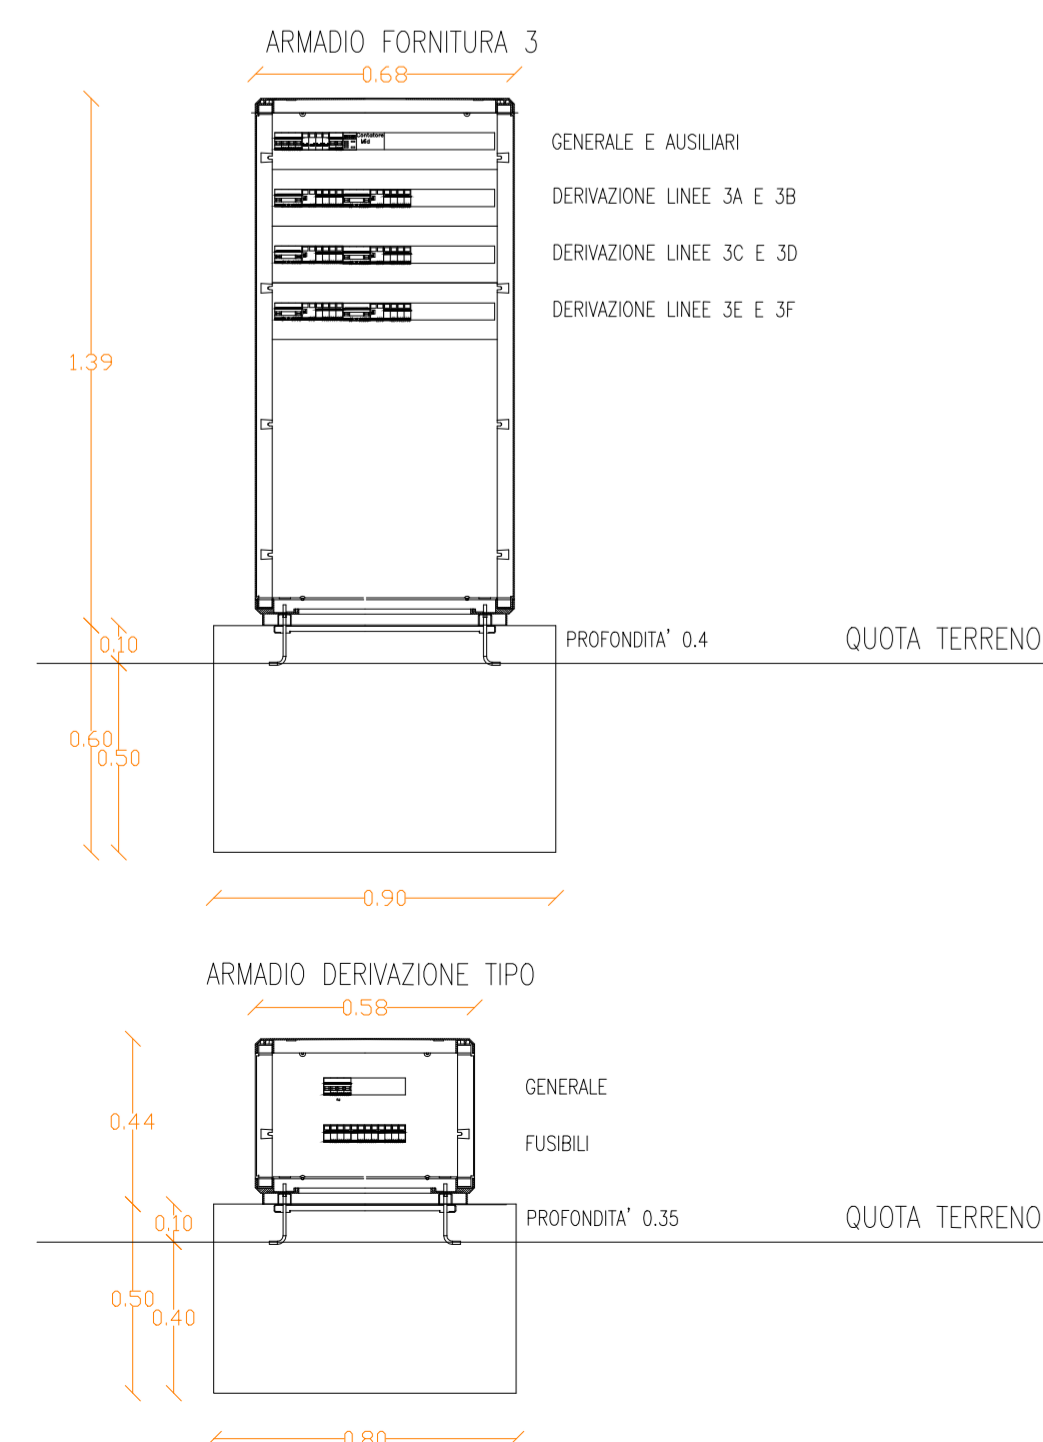

SEZIONI DI SCAVO

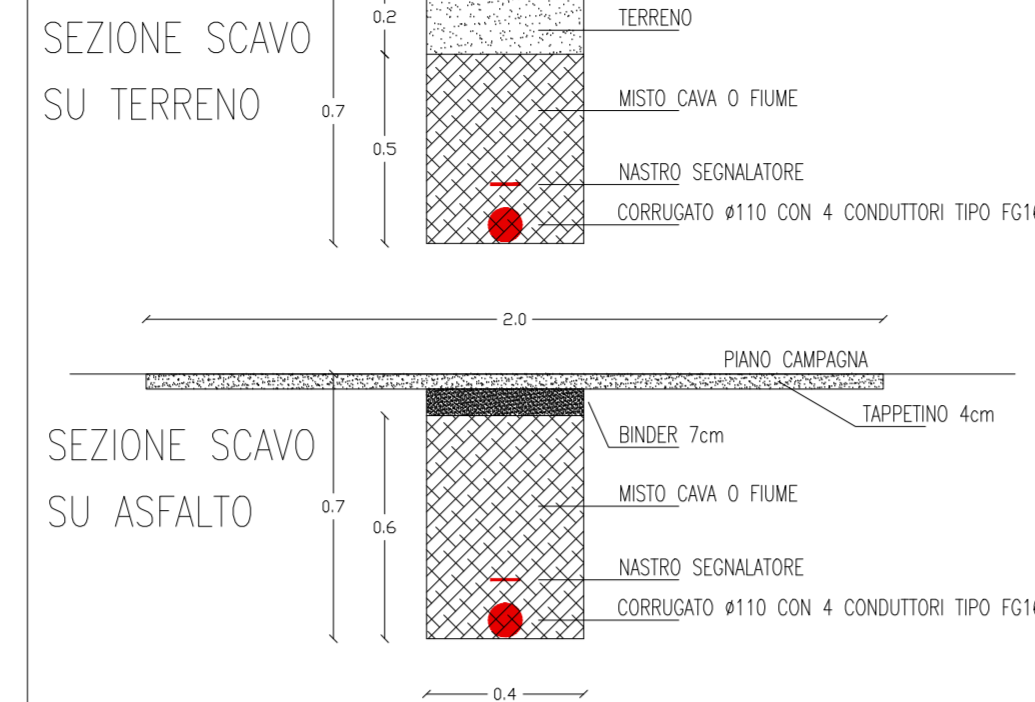

VERIFICA INGOMBRO CAVIDOTTI

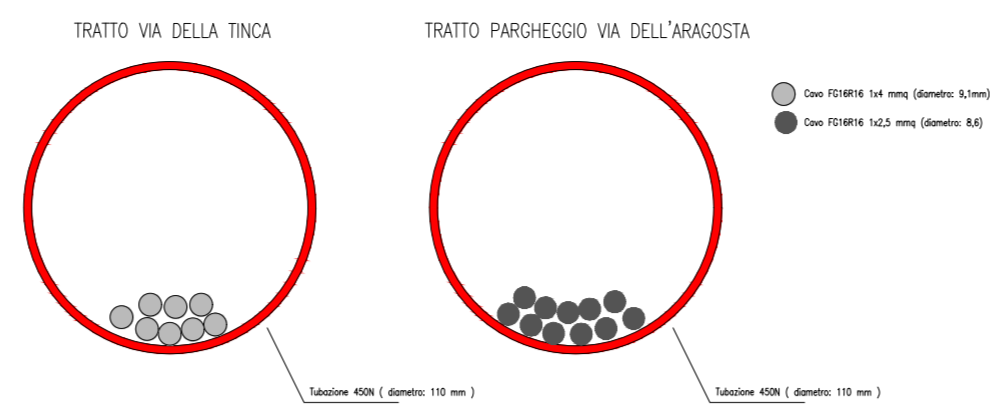

LEGENDA

- Nuove armature stradali led
- Armature stradali oggetti di altri lotti
- Armature stradali led installate nel 2015
- Impianto di illuminazione esistente non oggetto di intervento
- Impianto di illuminazione esistente non oggetto di intervento



<p>COMUNE DI GROSSETO PROVINCIA DI GROSSETO</p>	
<p>OGGETTO: COMPLETAMENTO PUBBLICA ILLUMINAZIONE PRINCIPINA A MARE (GR)</p>	<p>TITOLO: PROGETTO IMPIANTO ELETTRICO LOTTO 3</p>
<p>DESCRIZIONE: PLANIMETRIA DI DETTAGLIO SETTORE NORD OVEST</p>	
<p>ING. FILIPPO CALVANO Via Biondi, 1/A - 58100 Grosseto Tel. 0564 071800</p>	<p>TAVOLA N.: E04 EMESSO PER: ESECUTIVO DATA: GENNAIO 2018 SCALA: 1:1.000</p>