

RELAZIONE TECNICA AMPLIAMENTO DEI CIMITERI DI ALBERESE E BATIGNANO CIG 764928125F

La presente relazione tecnica riguarda l'ampliamento dei Cimiteri di Alberese e di Batignano con la costruzione di nuovi loculi ed ossari; ampliamento che si rende necessario per dare una risposta da una parte, alla crescente domanda di acquisto dei loculi da parte dei cittadini, dall'altra all'esaurimento delle disponibilità residue nel cimitero.

L'area destinata alla realizzazione del manufatto è posta all'interno del perimetro del cimitero.


Le strutture portanti dell'opera saranno realizzate nel pieno rispetto della normativa vigente ed essere conformi alle norme antisismiche 17/01/2018 e alle leggi 1086/71 e 64/74

CIMITERO DI ALBERESE


L'intervento ha per oggetto l'ampliamento del cimitero mediante la realizzazione di >

- N. 120 loculi prefabbricati strutturali in c.a. con apertura frontale realizzati ad elementi monolitici finiti loculi;
- N.132 ossarine prefabbricate cimiteriali in cemento del tipo autoportante aventi dimensione interne 72x 60 x 30 realizzata ad elementi monolitici finiti in batteria.


L'area interessata dall'intervento è quella all'interno del Cimitero di Alberese, come meglio individuata nelle planimetrie sottostanti.

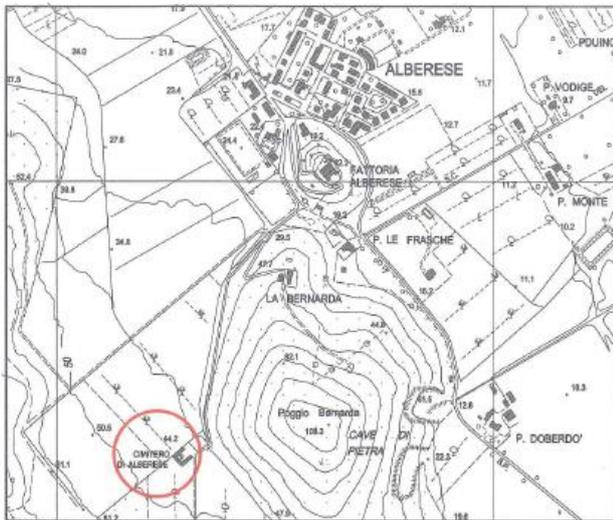


C.T.R. Scala 1:10.000

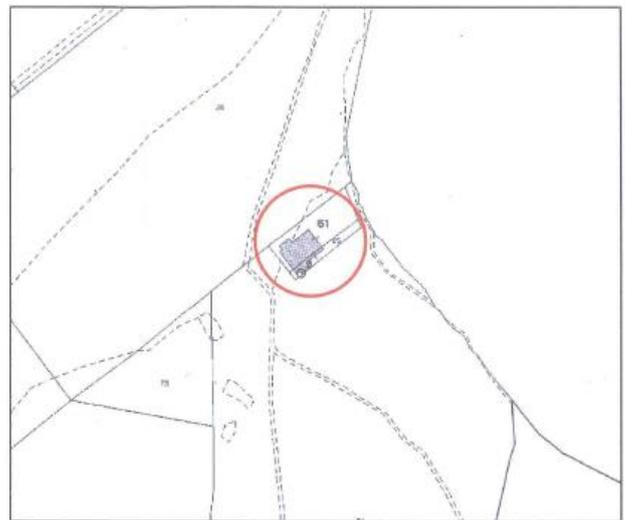


ESTRATTO MAPPA CATASTALE 1:4.000 Fg.156-P.11e 61-65

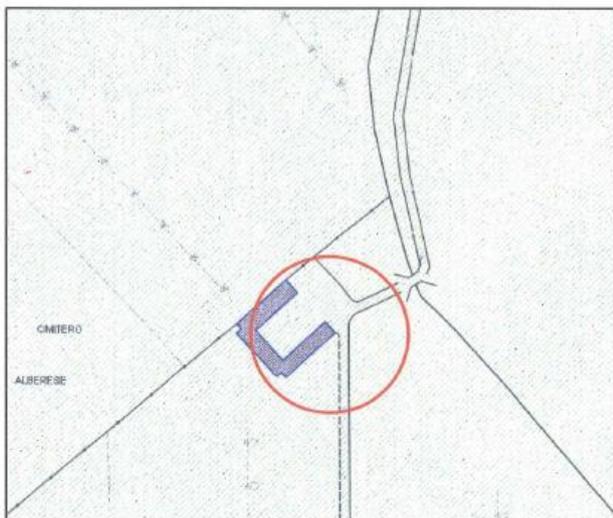


ESTRATTO R.U. Tav. PR-02-03 Scala 1:2.000

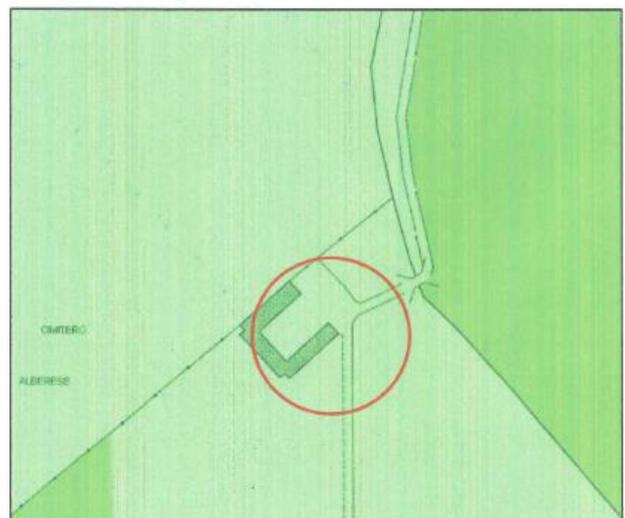


ESTRATTO R.U. Tav. QC-05 Scala 1:2.000

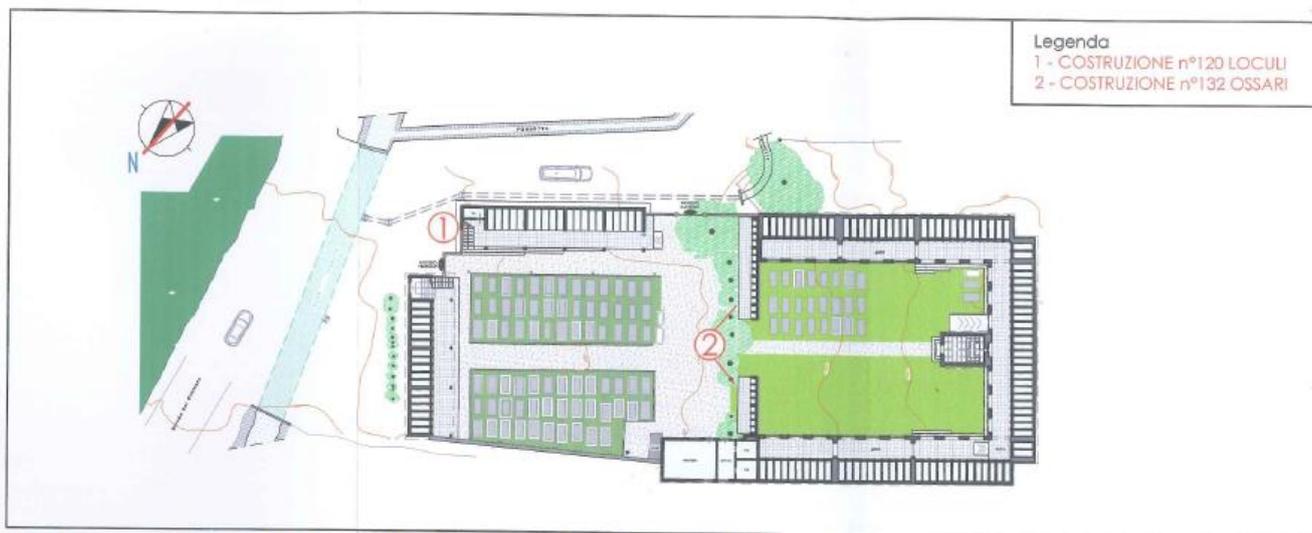

PLANIMETRIA GENERALE CON INDIVIDUAZIONE INTERVENTI Scala 1:500

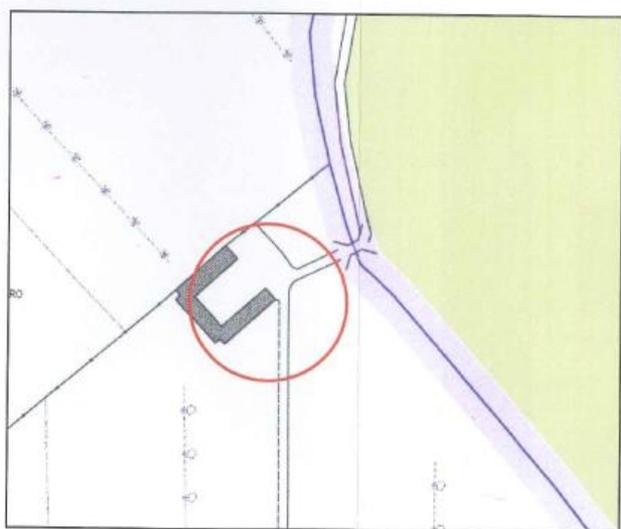

ESTRATTO R.U. Tav. GEO-02 (P.I. classe I) Scala 1:2.000

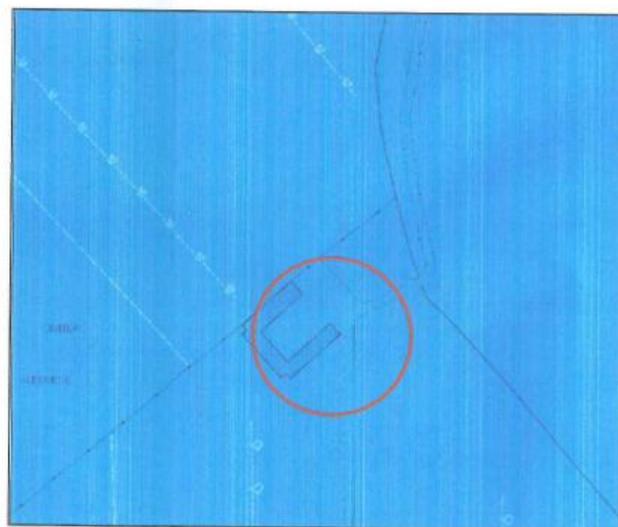

ESTRATTO R.U. Tav. QC-04 Scala 1:2.000


CIMITERO DI BATIGNANO

L'intervento ha per oggetto l'ampliamento del cimitero mediante la realizzazione di:

- N. 60 loculi da realizzarsi in loco stante l'impossibilità di poter scaricare strutture prefabbricate;

- N.96 ossarine prefabbricate cimiteriali in cemento del tipo autoportante aventi dimensione interne 72x 60 x 30 realizzata ad elementi monolitici finiti in batteria


L'area interessata dall'intervento è quella all'interno del Cimitero di Batignano, come meglio individuata nella planimetria sottostante.

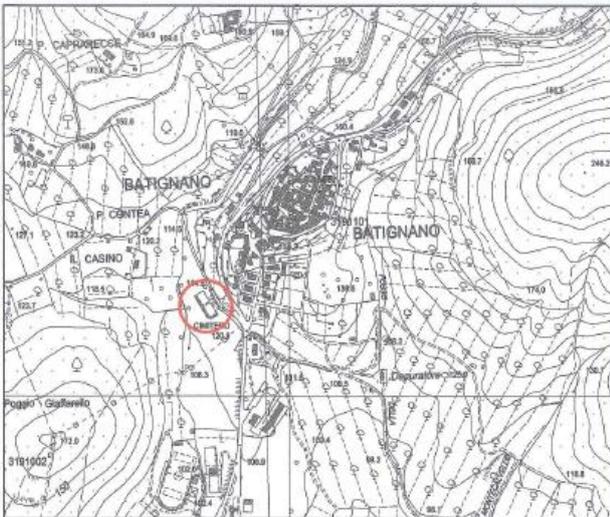


C.T.R. Scala 1:10.000



ESTRATTO MAPPA CATASTALE 1:2.000 Fg.27-P.IIa A

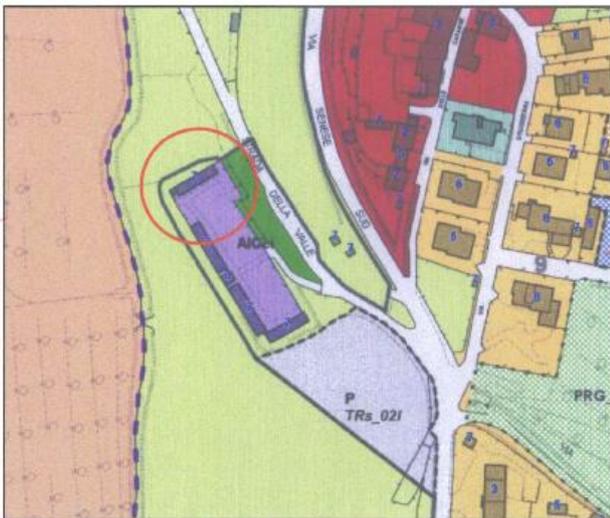


ESTRATTO R.U. Tav. PR-02-03 Scala 1:2.000

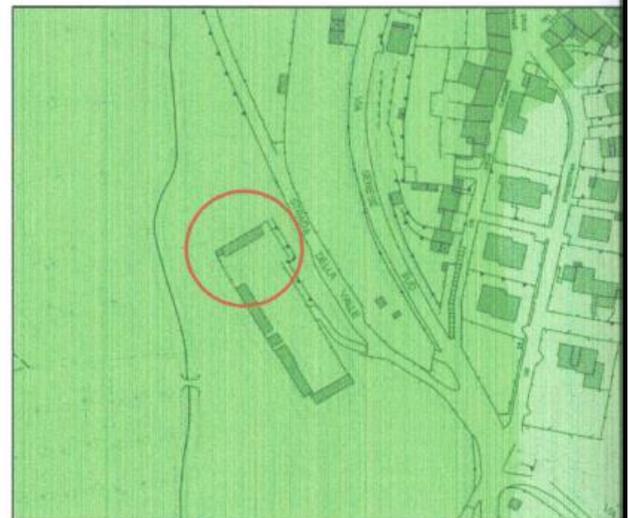

ESTRATTO R.U. Tav. QC-05 Scala 1:2.000

PLANIMETRIA GENERALE CON INDIVIDUAZIONE DEGLI INTERVENTI 1:200

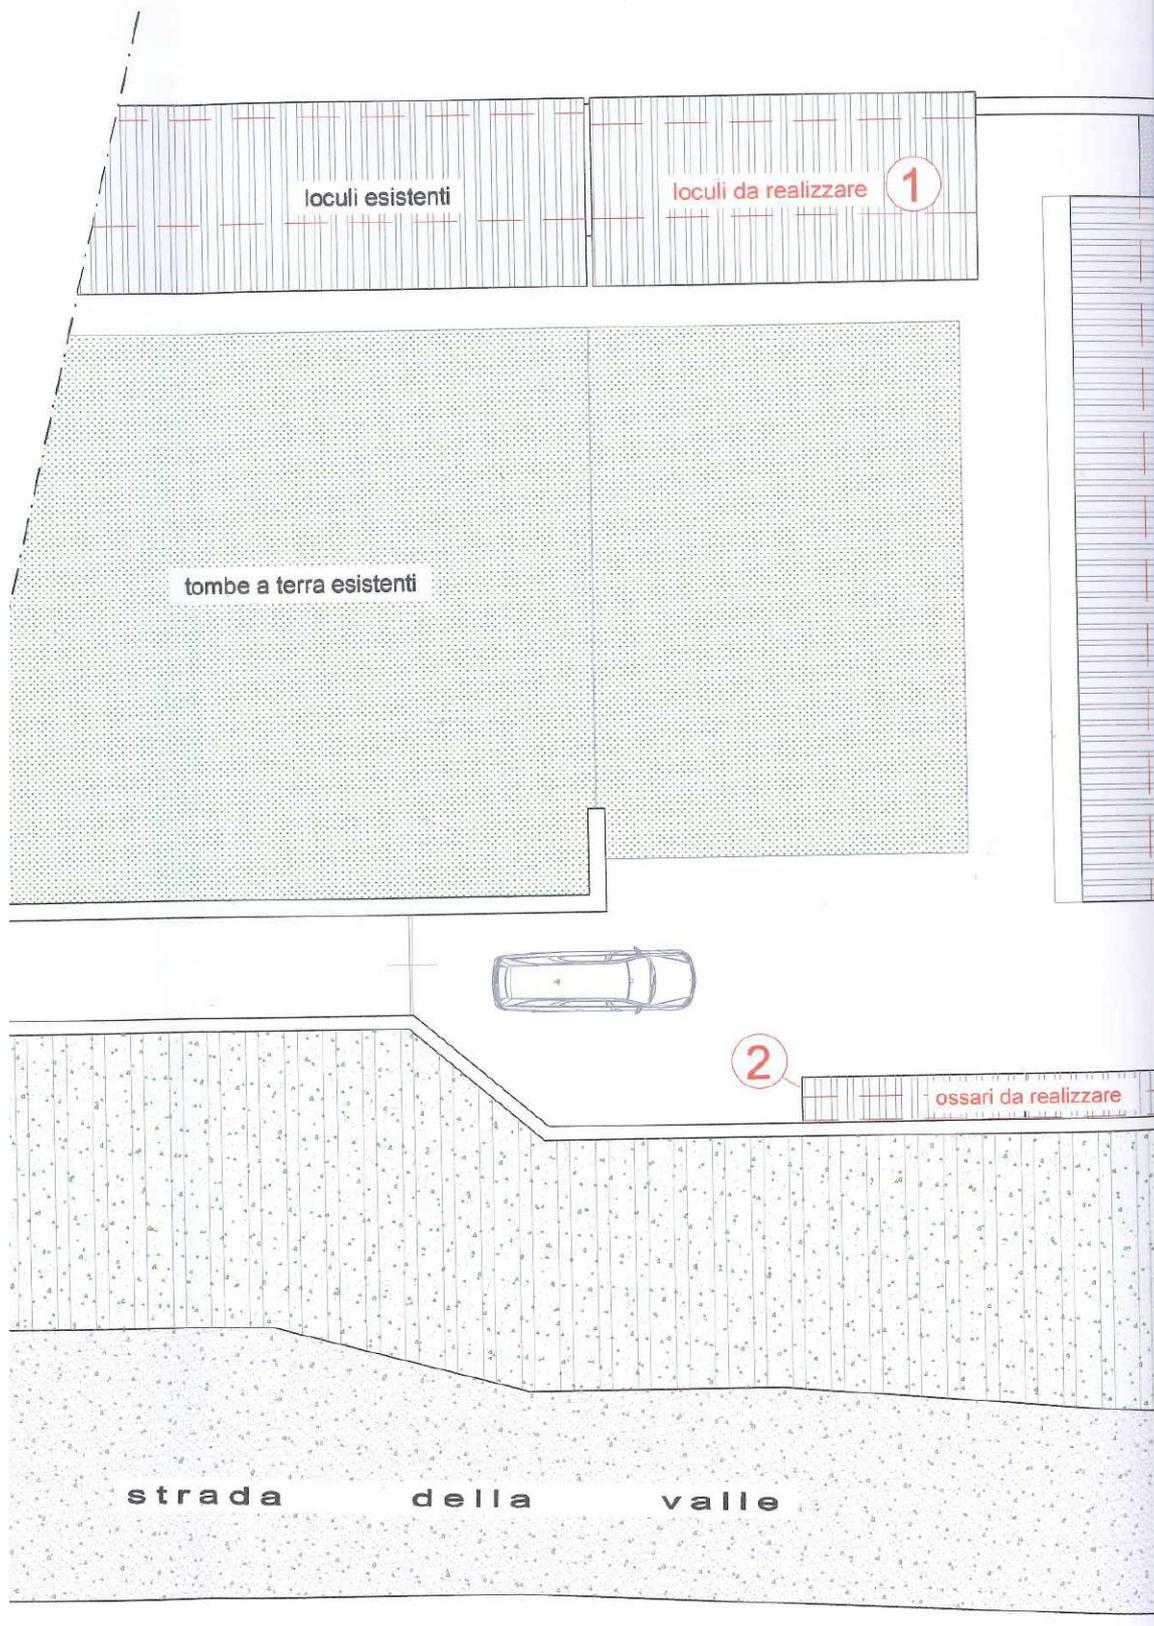

QUADRO ECONOMICO

LAVORI:

1) importo lavori a corpo e a misura a base di gara	€. 403.216
2) oneri della sicurezza non soggetti a ribasso	€. 26.784
A. IMPORTO DEI LAVORI DA APPALTARE (1+2)	€. 430.000

Il Responsabile Unico del Procedimento
Dr. Alberto Paolini